


EXISTANT

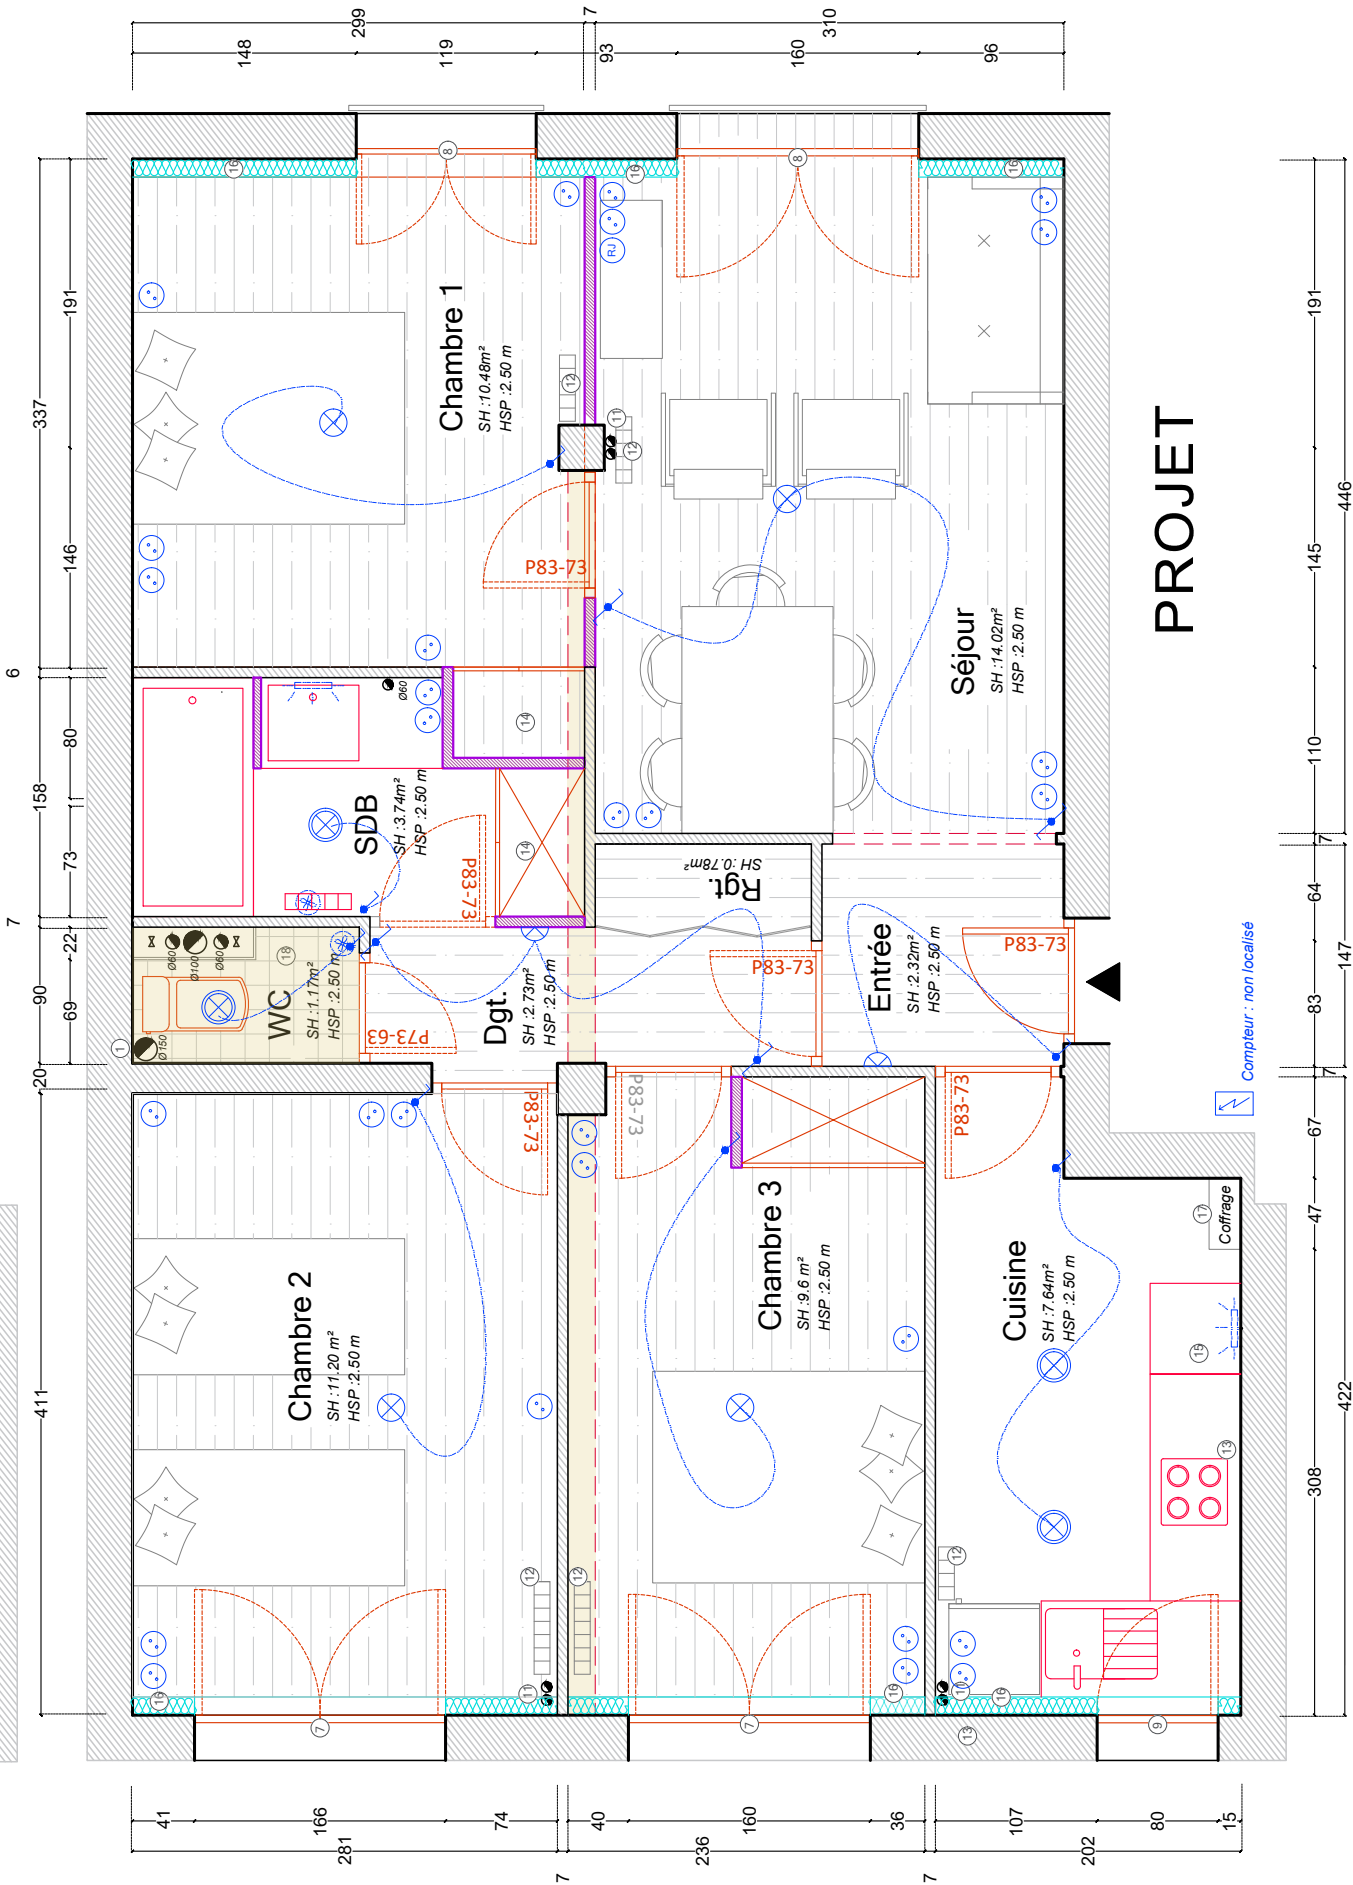

PROJET

Compositions envisagées : C+4 / C+3

Notes générales :

DPE	Non renseigné
Projet	
Superficie	64.41 m <sup>2</sup>

- Ventilation à définir
- EC/EF collective
- Remplacement portes?
- Cuisine à définir
- Doublage phonique?

Notes sur plan :

- 1 EV Ø150
- 2 Compteur et vanne générale EF
- 3 EFØ60 (?)
- 4 EUØ100 (?)
- 5 ECØ60 (?)
- 6 Compteur EC

Notes sur plan :

- 7 Fenêtre en PVC Allège 102 H: 114 (cm)
- 8 Porte-fenêtre en bois H: 250 (cm)
- 9 Fenêtre en PVC Allège 102 H: 114 (cm)
- 10 Colonne Ø60 non identifiée
- 11 Colonne chauffage
- 12 Radiateur

Notes sur plan :

- 13 Grille condamné
- 14 Placard
- 15 Lave Linge sous plan de travail
- 16 Isolaiton laine de bois e = 12 cm
- 17 Colonne d'eau
- 18 VMC

Légende :

- Clôison
- Isolation par l'intérieur

- Bouche Vmc
- Parquet chêne massif sur couche de liège.
- Carrelage + étanchéité