

LÉGENDE:

- TYPE1 - SUD

INT : BLOC DE CHANVRE 250mm +ENDUIT
- TYPE2 - SUD R+3

INT : LAINE DE CHANVRE 200+100mm
EXT : BRIQUE DE TUILE DE REEMPLOI
- TYPE3 - OUEST

EXT : FIBRE DE BOIS 220mm + ENDUIT
- TYPE4 - NORD

EXT : LAINE DE CHANVRE 200 + PARE-PLUIE FIBRE DE BOIS 100mm + BARDAGE BOIS DE REEMPLOI
- TERRE
- MUR EN GABION
- MUR PARPAING 200mm
- MUR PARPAING 150mm + ISOLANT METISSE 50mm + FERMACELL
- CLOISON ACOUSTIQUE SAD 200
- CLOISON ACOUSTIQUE SAD 48/98
- CLOISON CARREAU DU PLATRE 70mm
- FAÏENCE
- CLOISON CF

NOMENCLATURE :

- REVÊTEMENTS DE SOLS :
- S1

LINOLEUM
- S2

CARRELAGE
- S3

CAILLEBOTIS + LATTES BOIS
- S4

CARREAU CIMENT DE REEMPLOI
- S5

PEINTURE
- REVÊTEMENTS MURAUX :
- M1

PEINTURE
- M2

FAÏENCE
- M3

ENDUIT SUR PARPAING
- PLAFONDS :
- P1

PEINTURE
- P2

FAUX-PLAFOND PLATRE
- P3

FAUX-PLAFOND ACOUSTIQUE

PROJET
RENOVATION ET EXTENSION D'UNE MAISON DE VILLE
10 rue du Docteur Laurent | Paris 13e arr.

Maître d'Ouvrage
SNL- Paris
Solidarités Nouvelles pour le Logement
173 avenue Jean Jaurès | 75019 Paris

Maîtrise d'Oeuvre
Architecte, mandataire
fair scop d'architecture
22, Rue des Taillanders | 75011 Paris
T : 01 72 60 80 48
E: fabrique@fair.archi

Bureau d'études Thermiques
P-tréma
26, Rue Edouard Vaillant | 93170 Bagnolet
T : 06 03 19 33 69
E: contact@ptrema.fr

Bureau d'études Structure
SYRFRA
Nahed Nadine Badart - Ingénieure senior en structure
18 Bis Rue Henri Barbusse | 75005 PARIS

Bureau de contrôle
Alpes Contrôles Marne la Vallée
40 avenue de Lingenfeld | 77200 TORCY
T : 01 81 16 56 28
E : marnelavallee@alpes-contrôles.fr

Coordination SPS
Alpes Contrôles
15 Rue du Vieux Pont | 92000 Nanterre
T : 01 46 49 10 46


phase:
DCE
titre: Dossier de consultation des entreprises

PLAN RDC


revision	date	description

phase:	DCE	n°:
date:	Octobre 2025	
éch:	1/50	AR02

CES PLANS SONT A TITRE INDICATIF ET NE CONSTITUENT PAS DES PLANS D'EXECUTION. LES COTÉS ET MISES EN ŒUVRE EXISTANTS SONT A VÉRIFIER PAR LES ENTREPRISES.

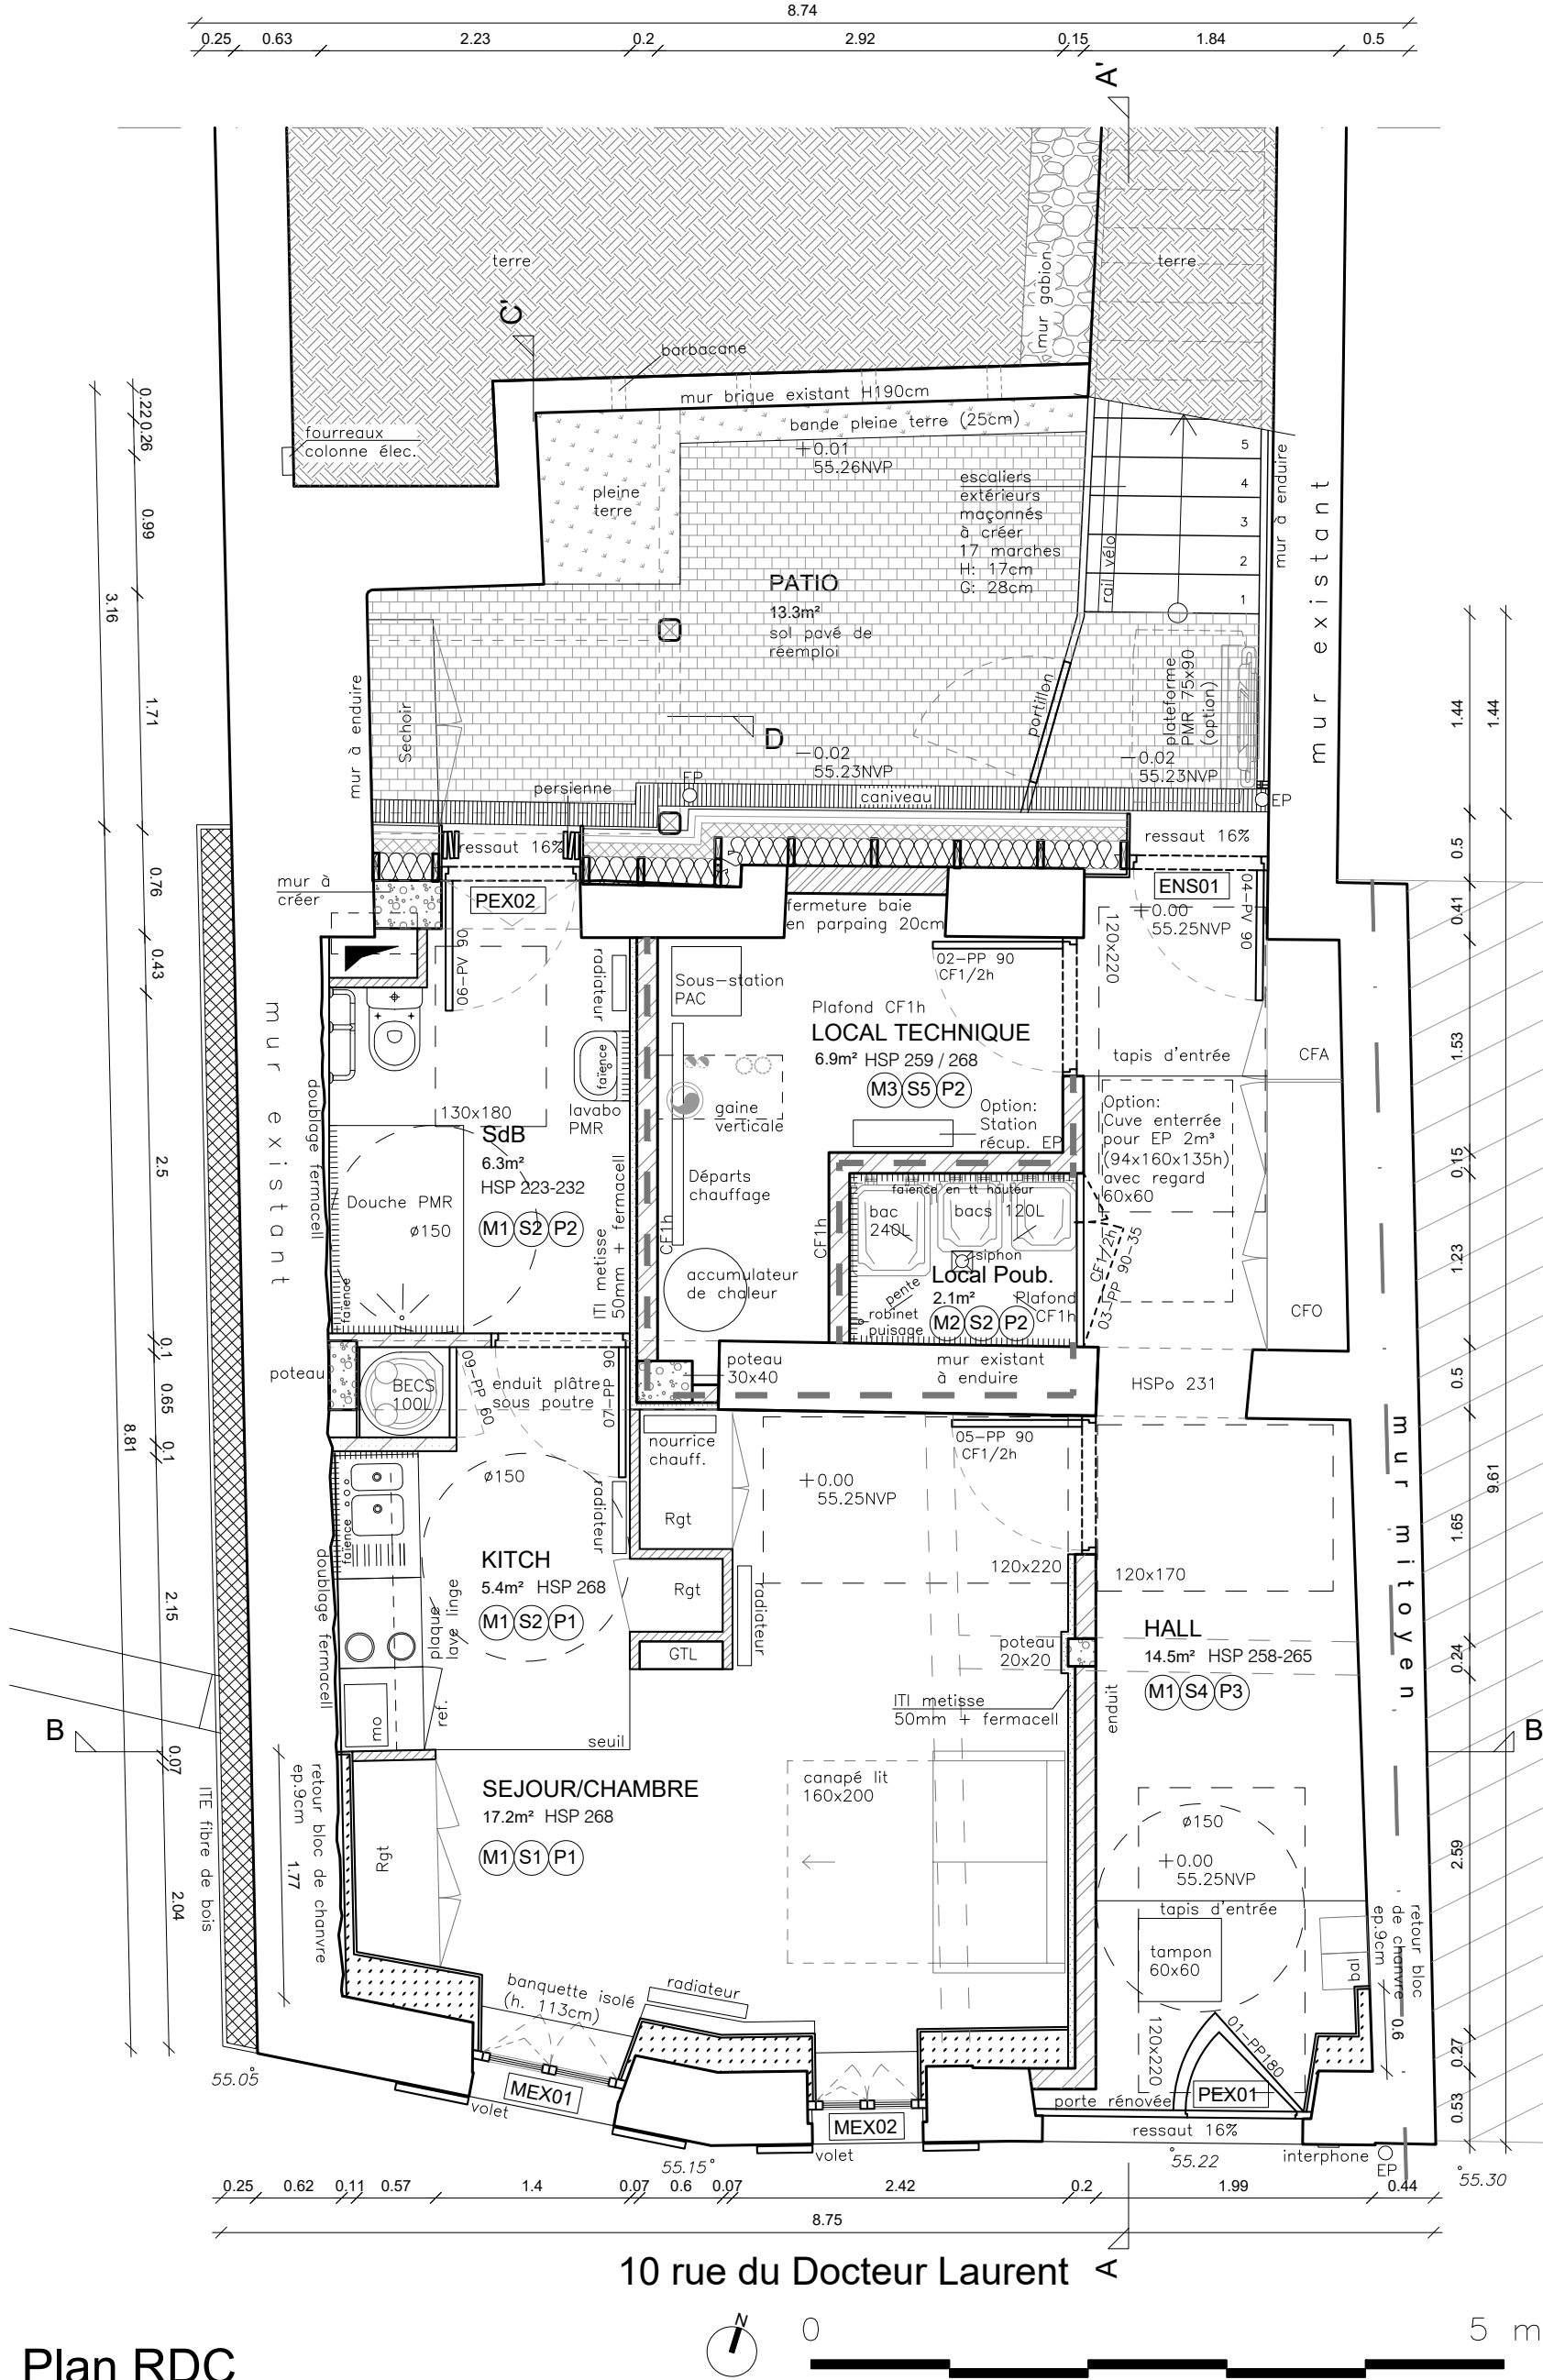

Plan RDC

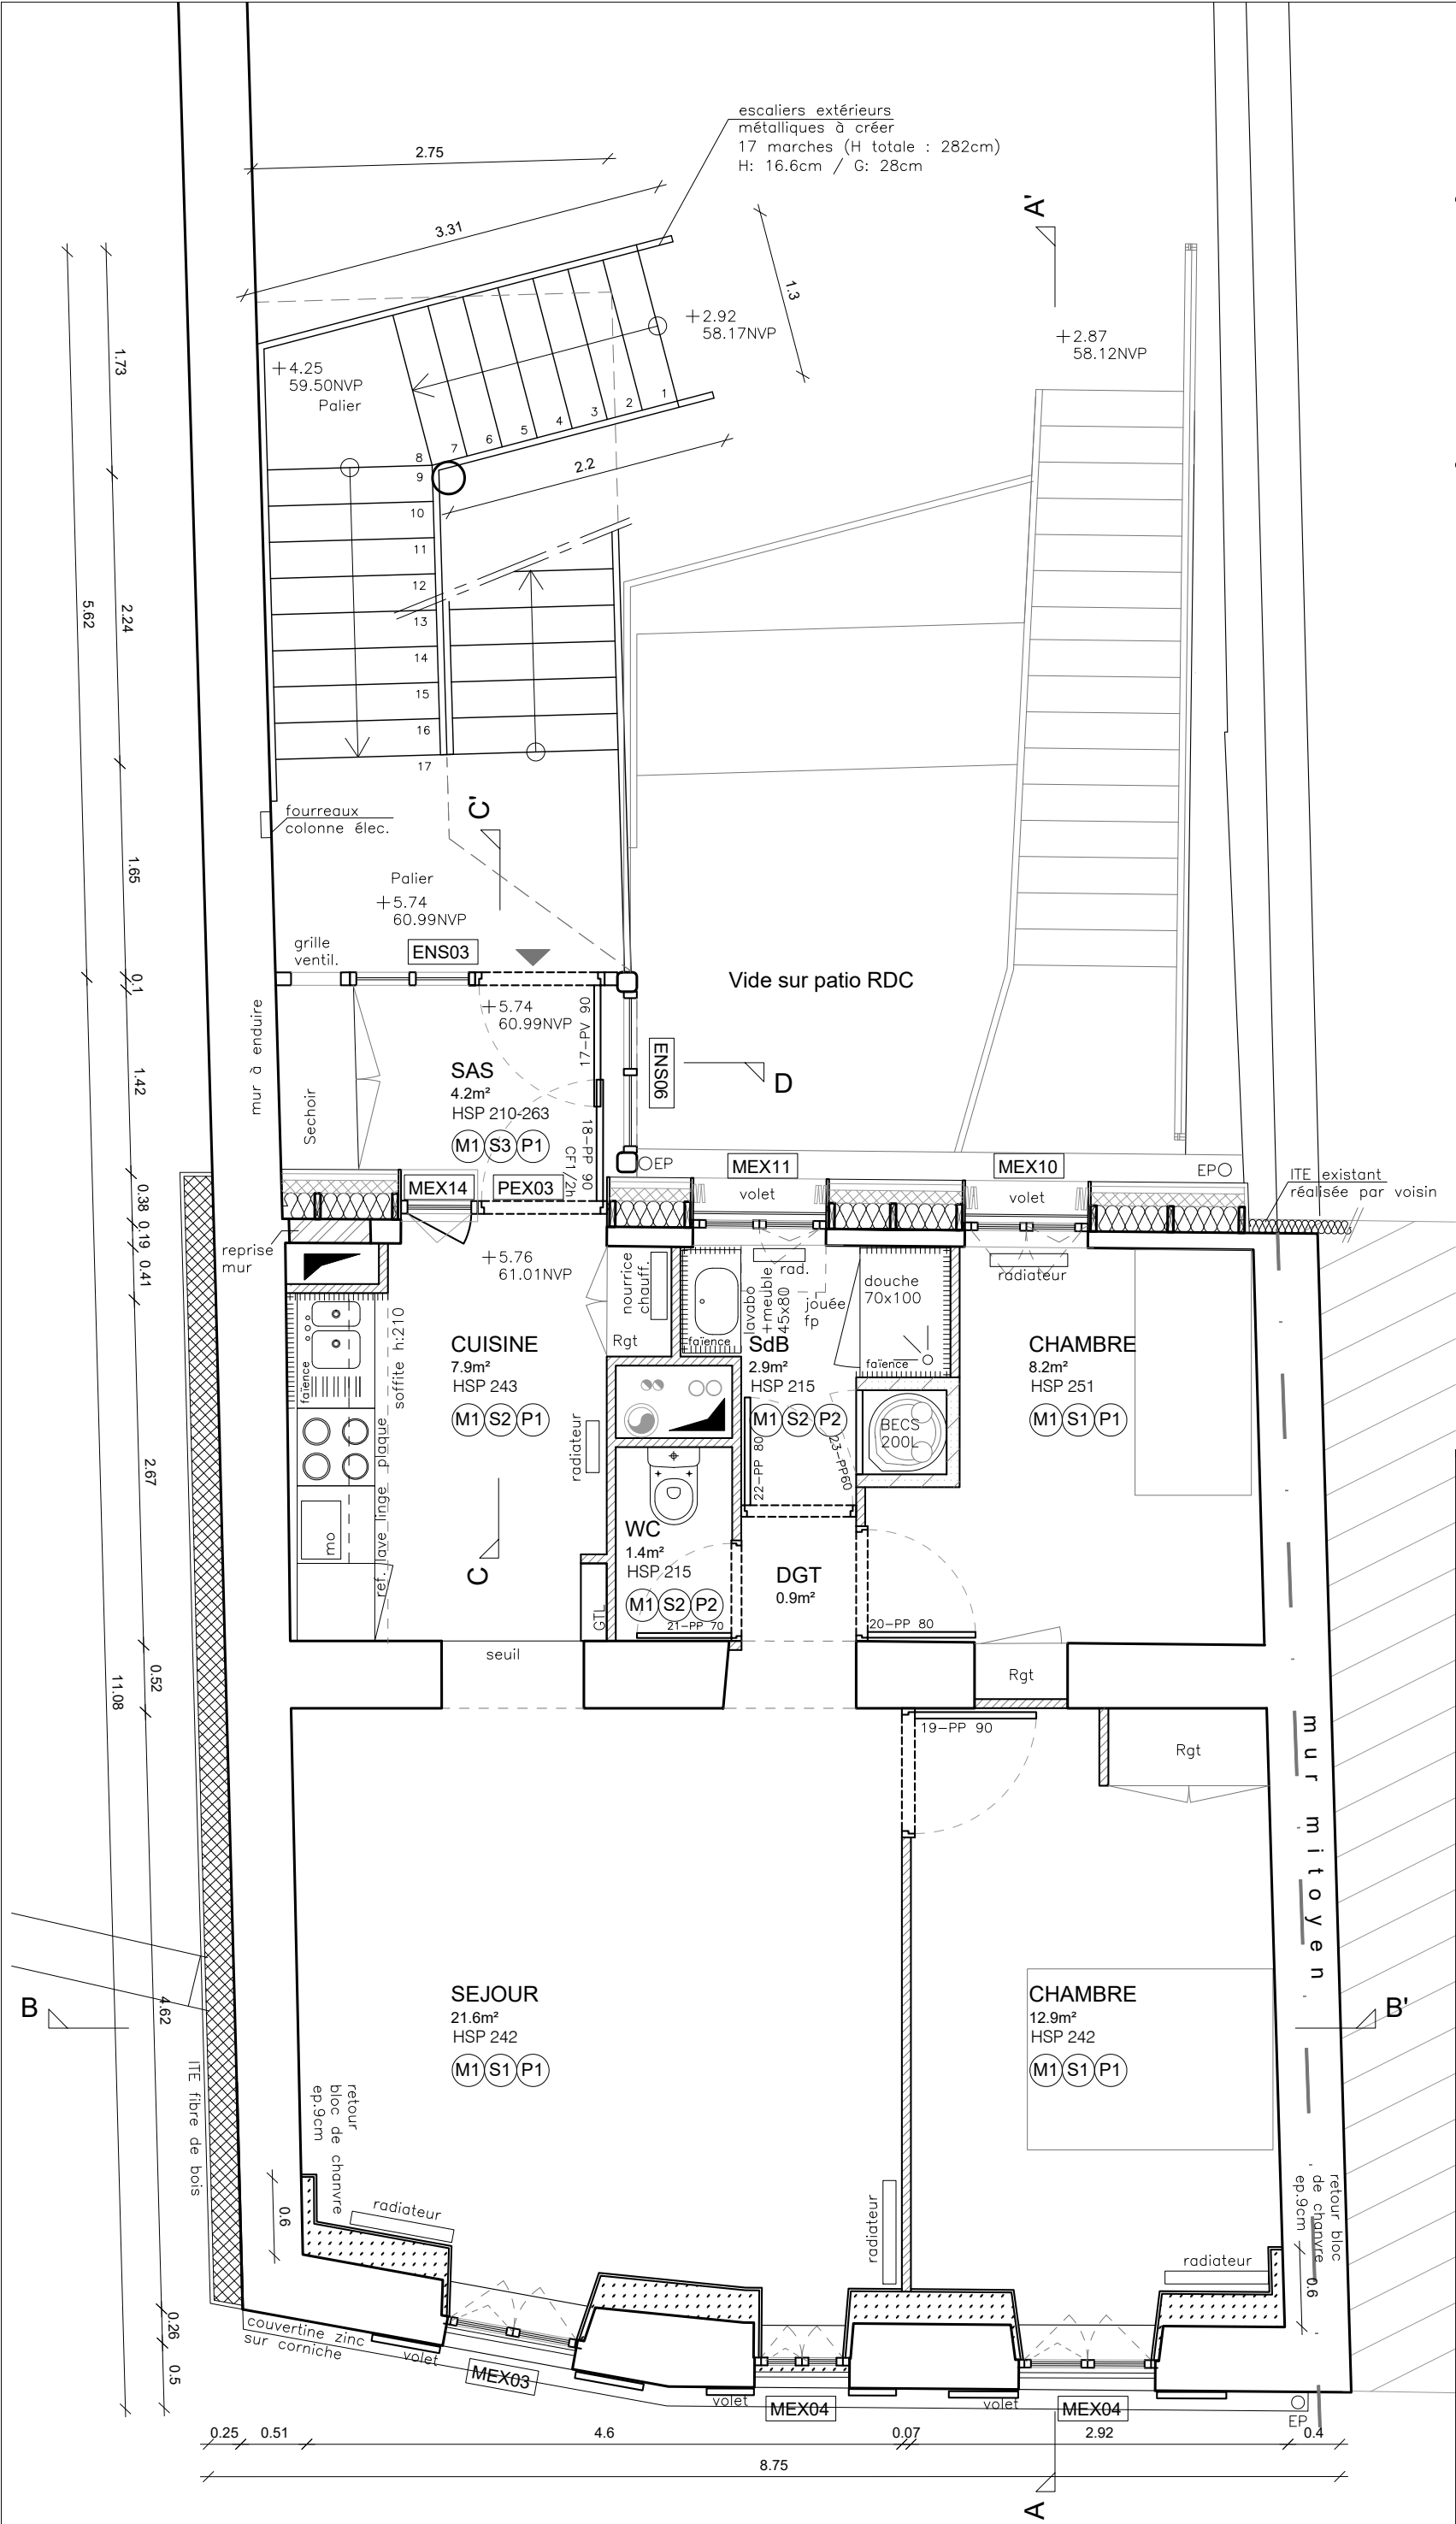

TYPE1 - SUD

INT : BLOC DE CHANVRE 250mm +ENDUIT

mur existant

TYPE2 - SUD R+3

INT : LAINE DE CHANVRE 200+100mm

EXT : BRIQUE DE TUILE DE REEMPLOI

TYPE3 - OUEST

EXT : FIBRE DE BOIS 220mm + ENDUIT

mur existant

TYPE4 - NORD

EXT : LAINE DE CHANVRE 200 + PARE-PLUIE FIBRE DE BOIS 100mm + BARDAGE BOIS DE REEMPLOI

mur existant

TERRE

MUR EN GABION

MUR PARPAING 200mm

MUR PARPAING 150mm + ISOLANT METISSE 50mm + FERMACELL

CLOISON ACOUSTIQUE SAD 200

CLOISON ACOUSTIQUE SAD 48/98

CLOISON CARREAU DU PLATRE 70mm

FAÏENCE

CLOISON CF

NOMENCLATURE :

REVÊTEMENTS DE SOLS :

S1

LINOLEUM

S2

CARRELAGE

S3

CAILLEBOTIS + LATTES BOIS

S4

CARREAU CIMENT DE REEMPLOI

S5

PEINTURE

REVÊTEMENTS MURAUX :

M1

PEINTURE

M2

FAÏENCE

M3

ENDUIT SUR PARPAING

PLAFONDS :

P1

PEINTURE

P2

FAUX-PLAFOND PLATRE

P3

FAUX-PLAFOND ACOUSTIQUE

PROJET
RENOVATION ET EXTENSION D'UNE MAISON DE VILLE
10 rue du Docteur Laurent | Paris 13e arr.

Maître d'Ouvrage
SNL- Paris
Solidarités Nouvelles pour le Logement
173 avenue Jean Jaures | 75019 Paris

Maîtrise d'Oeuvre
Architecte, mandataire
fair scop d'architecture
22, Rue des Taillanders | 75011 Paris
T : 01 72 60 80 48
E: fabrique@fair.archi

Bureau d'études Thermiques
P-tréma
26, Rue Edouard Vaillant | 93170 Bagnolet
T : 06 03 19 33 69
E: contact@ptrema.fr

Bureau d'études Structure
SYRFRA
Nahed Nadine Badart - Ingénieure senior en structure
18 Bis Rue Henri Barbusse | 75005 PARIS

Bureau de contrôle
Alpes Contrôles Marne la Vallée
40 avenue de Lingenfeld | 77200 TORCY
T : 01 81 16 56 28
E : marnelavallee@alpes-contrôles.fr

Coordination SPS
Alpes Contrôles
15 Rue du Vieux Pont | 92000 Nanterre
T : 01 46 49 10 46


phase:
DCE
titre: Dossier de consultation des entreprises

PLAN R+2

revision	date	description

phase:	DCE	n°:
date:	Octobre 2025	
éch:	1/50	AR04

CES PLANS SONT A TITRE INDICATIF ET NE CONSTITUENT PAS DES PLANS D'EXECUTION. LES CÔTES ET MISES EN ŒUVRE EXISTANTS SONT A VÉRIFIER PAR LES ENTREPRISES.

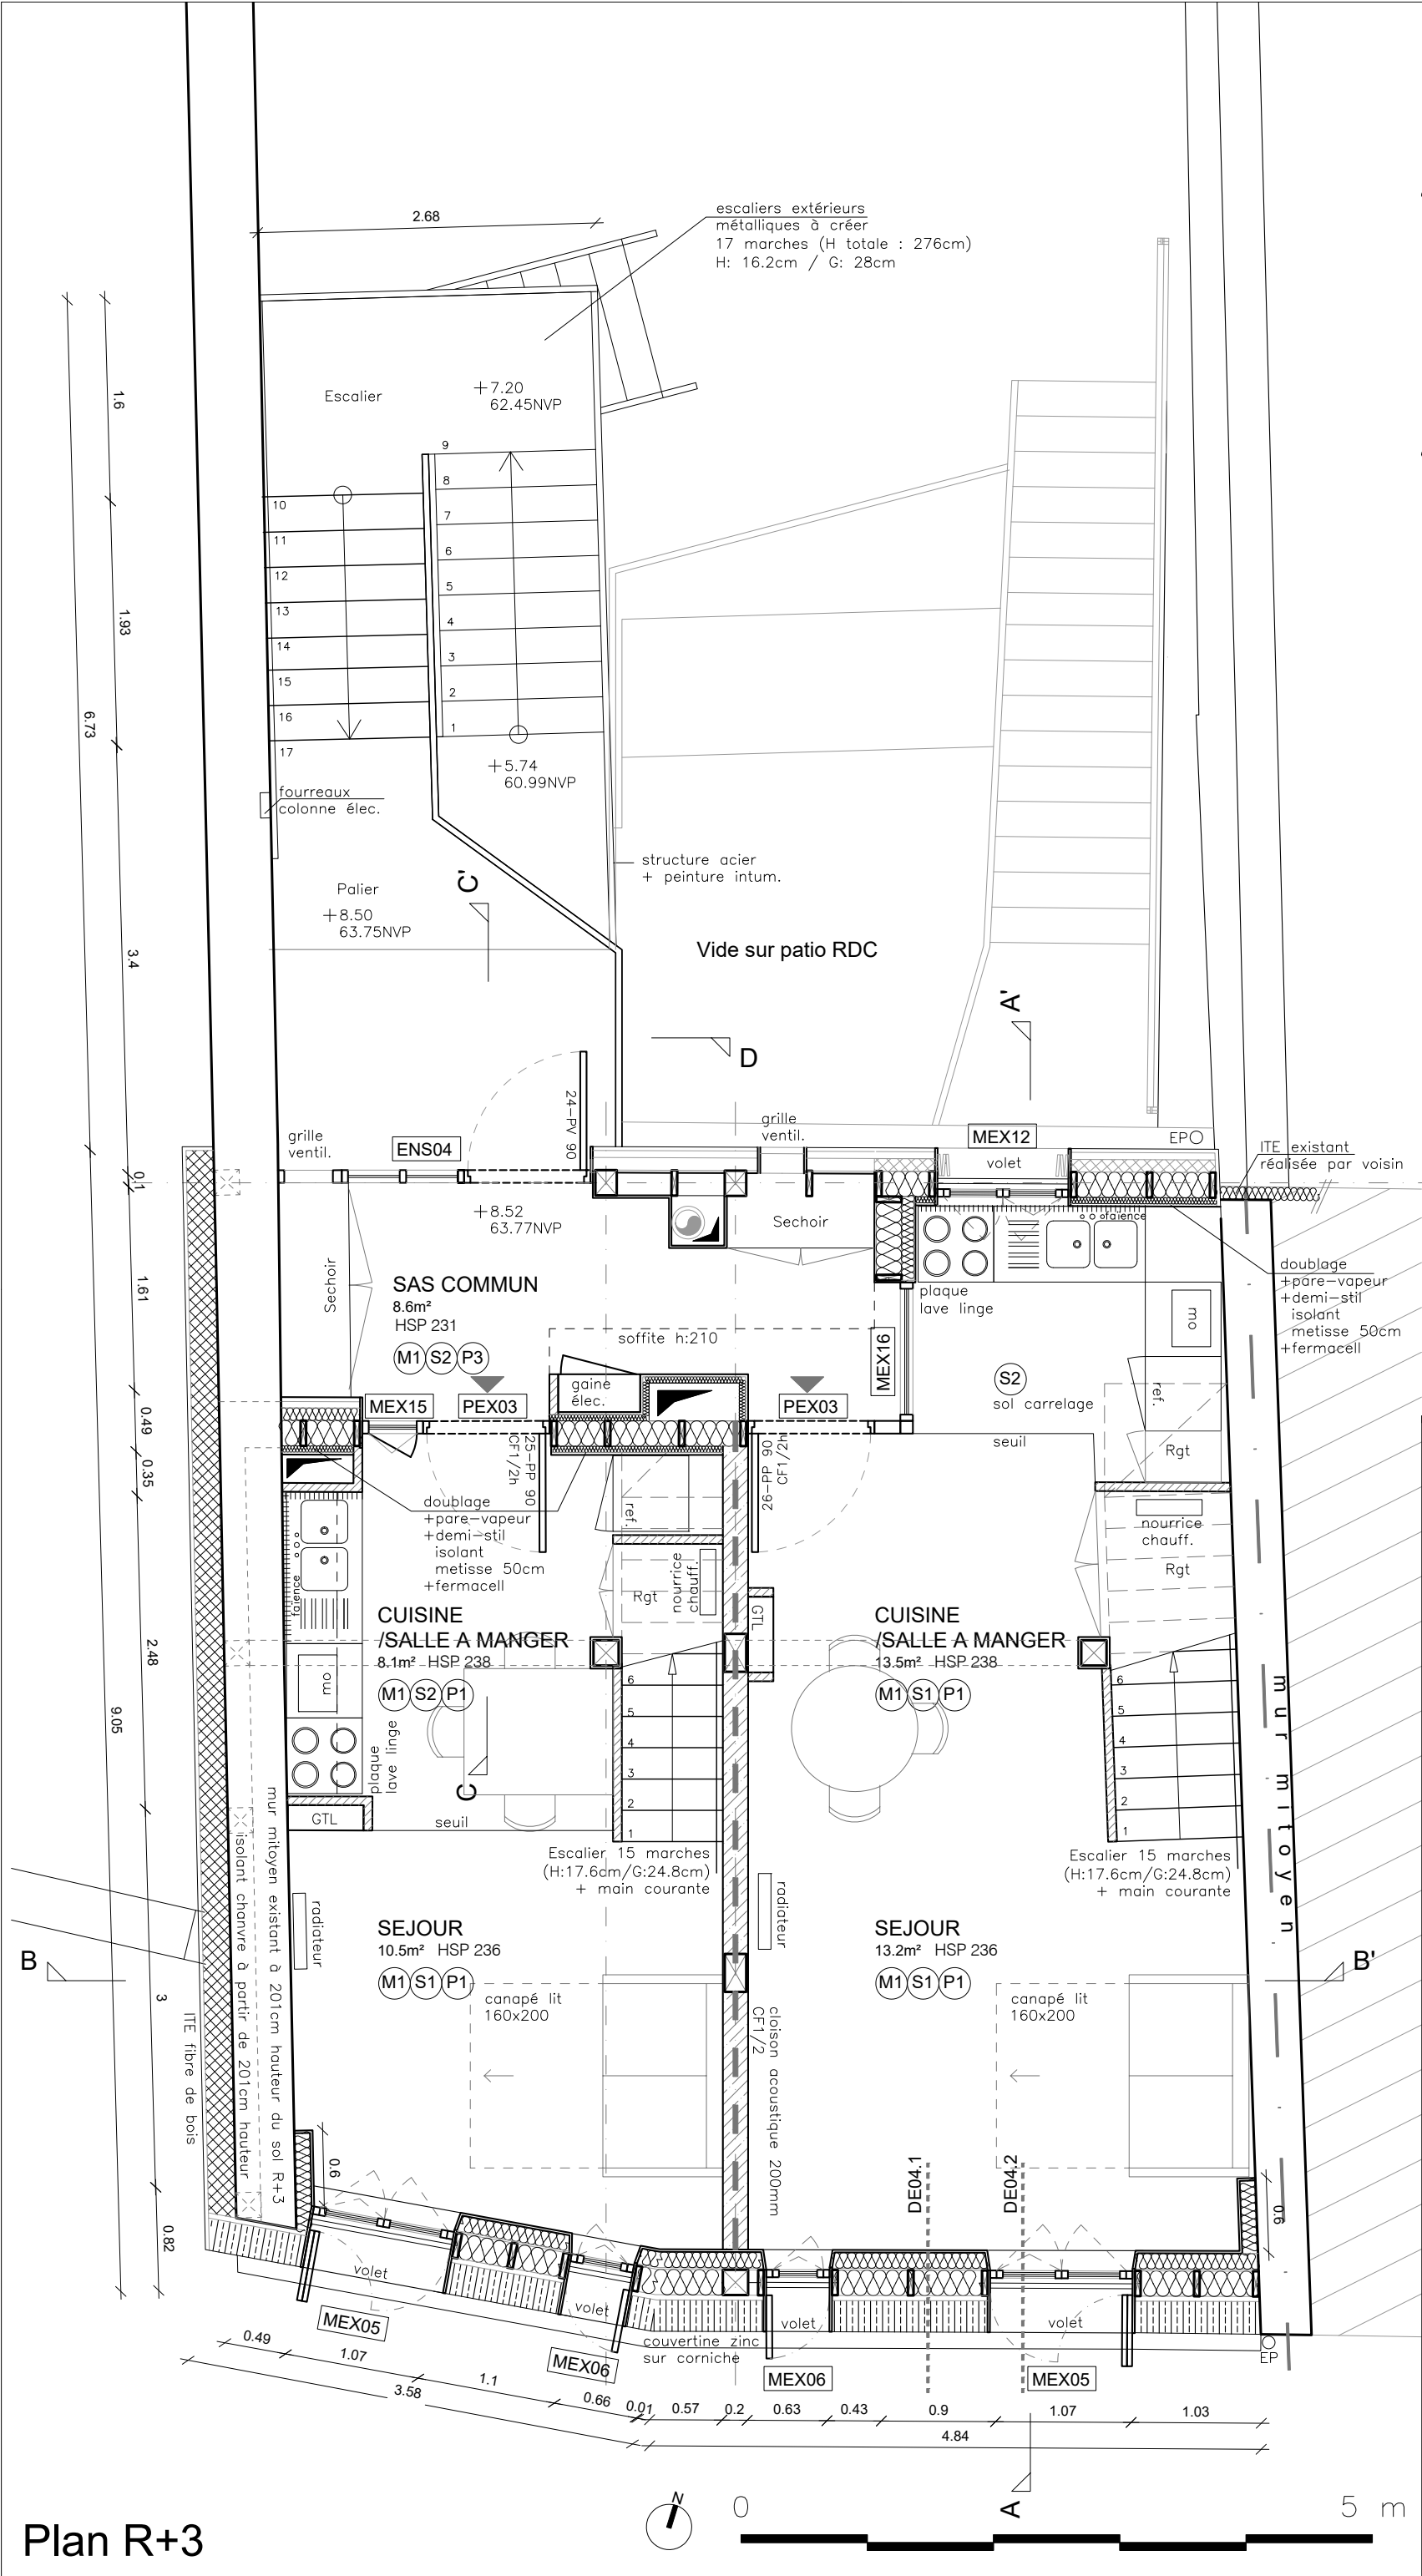

TYPE1 - SUD

INT : BLOC DE CHANVRE 250mm
+ENDUIT

TYPE2 - SUD R+3

INT : LAINE DE CHANVRE 200+100mm
EXT : BRIQUE DE TUILE DE REEMPLOI

TYPE3 - OUEST

EXT : FIBRE DE BOIS 220mm
+ ENDUIT

TYPE4 - NORD

EXT : LAINE DE CHANVRE 200
+ PARE-PLUIE FIBRE DE BOIS 100mm
+ BARDAGE BOIS DE REEMPOI

TERRE

MUR EN GABION

MUR PARPAING 200mm

MUR PARPAING 150mm
+ ISOLANT METISSE 50mm + FERMACELL

CLOISON ACOUSTIQUE SAD 200

CLOISON ACOUSTIQUE SAD 48/98

CLOISON CARREAU DU PLATRE 70mm

FAÏENCE

CLOISON CF

NOMENCLATURE :

REVÊTEMENTS DE SOLS :

S1

LINOLEUM

S2

CARRELAGE

S3

CAILLEBOTIS + LATTES BOIS

S4

CARREAU CIMENT DE REEMPLOI

S5

PEINTURE

REVÊTEMENTS MURAUX :

M1

PEINTURE

M2

FAÏENCE

M3

ENDUIT SUR PARPAING

PLAFONDS :

P1

PEINTURE

P2

FAUX-PLAFOND PLATRE

P3

FAUX-PLAFOND ACOUSTIQUE

PROJET

RENOVATION ET EXTENSION
D'UNE MAISON DE VILLE

10 rue du Docteur Laurent | Paris 13e arr.

Maitre d'Ouvrage

SNL- Paris

Solidarités Nouvelles pour le Logement

173 avenue Jean Jaures | 75019 Paris

Maitrise d'Oeuvre

Architecte, mandataire

fair scop d'architecture

22, Rue des Taillandiers | 75011 Paris

T : 01 72 60 80 48

E: fabrique@fair.archi

Bureau d'études Thermiques

P-tréma

26, Rue Edouard Vaillant | 93170 Bagnolet

T : 06 03 19 33 69

E: contact@ptrema.fr

Bureau d'études Structure

SYRFRA

Nahed Nadine Badart - Ingénieure senior en structure

18 Bis Rue Henri Barbusse | 75005 PARIS

Bureau de contrôle

Alpes Contrôles Marne la Vallée

40 avenue de Lingenfeld | 77200 TORCY

T : 01 81 16 56 28

E : marnelavallee@alpes-contrôles.fr

Coordination SPS

Alpes Contrôles

15 Rue du Vieux Pont | 92000 Nanterre

T : 01 46 49 10 46

phase:

DCE

n°:

date:

Octobre 2025

éch:

1/50

AR05

CES PLANS SONT A TITRE INDICATIF ET NE CONSTITUENT PAS DES
PLANS D'EXECUTION. LES COTES ET MISES EN OEUVRE EXISTANTS
SONT A VERIFIER PAR LES ENTREPRISES.

Plan R+3

LÉGENDE:

- TYPE1 - SUD

INT : BLOC DE CHANVRE 250mm +ENDUIT
- TYPE2 - SUD R+3

INT : LAINE DE CHANVRE 200+100mm
EXT : BRIQUE DE TUILE DE REEMPLOI
- TYPE3 - OUEST

EXT : FIBRE DE BOIS 220mm + ENDUIT
- TYPE4 - NORD

EXT : LAINE DE CHANVRE 200 + PARE-PLUIE FIBRE DE BOIS 100mm + BARDAGE BOIS DE REEMPLOI
- TERRE
- MUR EN GABION
- MUR PARPAING 200mm
- MUR PARPAING 150mm + ISOLANT METISSE 50mm + FERMACELL
- CLOISON ACOUSTIQUE SAD 200
- CLOISON ACOUSTIQUE SAD 48/98
- CLOISON CARREAU DU PLATRE 70mm
- FAÏENCE
- CLOISON CF

NOMENCLATURE :

- REVÊTEMENTS DE SOLS :
- S1

LINOLEUM
- S2

CARRELAGE
- S3

CAILLEBOTIS + LATTES BOIS
- S4

CARREAU CIMENT DE REEMPLOI
- S5

PEINTURE
- REVÊTEMENTS MURAUX :
- M1

PEINTURE
- M2

FAÏENCE
- M3

ENDUIT SUR PARPAING
- PLAFONDS :
- P1

PEINTURE
- P2

FAUX-PLAFOND PLATRE
- P3

FAUX-PLAFOND ACOUSTIQUE

PROJET
RENOVATION ET EXTENSION D'UNE MAISON DE VILLE
10 rue du Docteur Laurent | Paris 13e arr.

Maître d'Ouvrage
SNL- Paris
Solidarités Nouvelles pour le Logement
173 avenue Jean Jaures | 75019 Paris

Maîtrise d'Oeuvre
Architecte, mandataire
fair scop d'architecture
22, Rue des Taillanders | 75011 Paris
T : 01 72 60 80 48
E: fabrique@fair.archi

Bureau d'études Thermiques
P-tréma
26, Rue Edouard Vaillant | 93170 Bagnolet
T : 06 03 19 33 69
E: contact@ptrema.fr

Bureau d'études Structure
SYRFRA
Nahed Nadine Badart - Ingénieure senior en structure
18 Bis Rue Henri Barbusse | 75005 PARIS

Bureau de contrôle
Alpes Contrôles Marne la Vallée
40 avenue de Lingenfeld | 77200 TORCY
T : 01 81 16 56 28
E : marnelavallee@alpes-contrôles.fr

Coordination SPS
Alpes Contrôles
15 Rue du Vieux Pont | 92000 Nanterre
T : 01 46 49 10 46


phase:
DCE
titre: Dossier de consultation des entreprises

PLAN R+4

revision	date	description

phase:	DCE	n°:
date:	Octobre 2025	
éch:	1/50	AR06

CES PLANS SONT A TITRE INDICATIF ET NE CONSTITUENT PAS DES PLANS D'EXECUTION. LES COTES ET MISES EN OEUVRE EXISTANTS SONT A VERIFIER PAR LES ENTREPRISES.

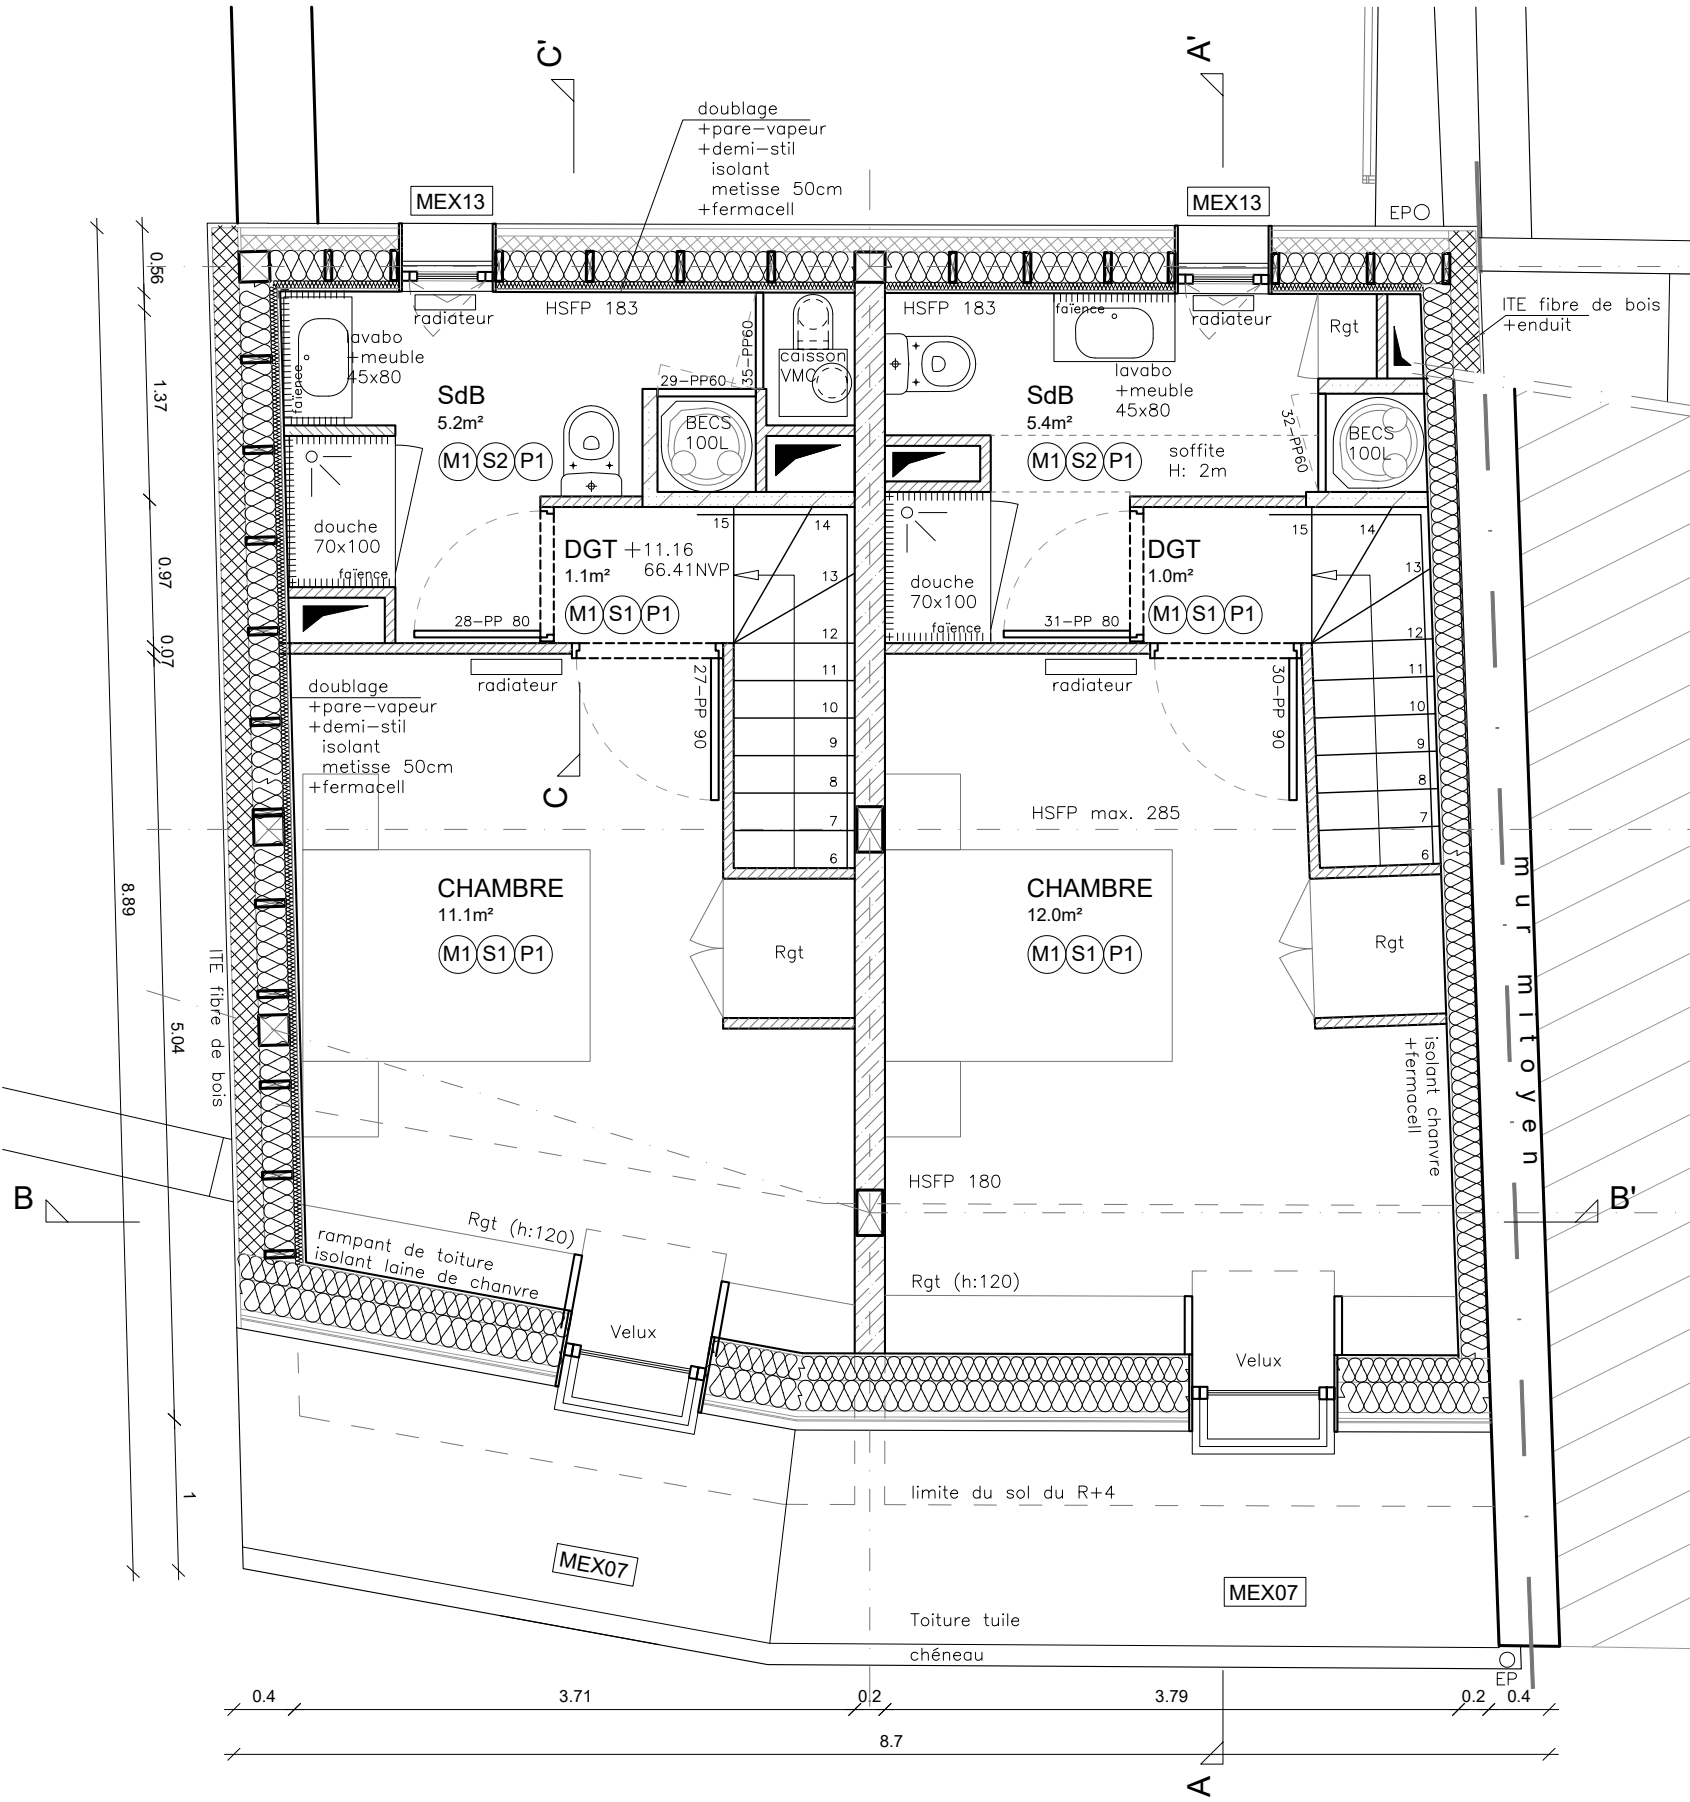

Plan R+4