


OP 663 - 5 rue de Charonne

DEMOLITIONS Lot 168

ECHELLE: 1 : 50e

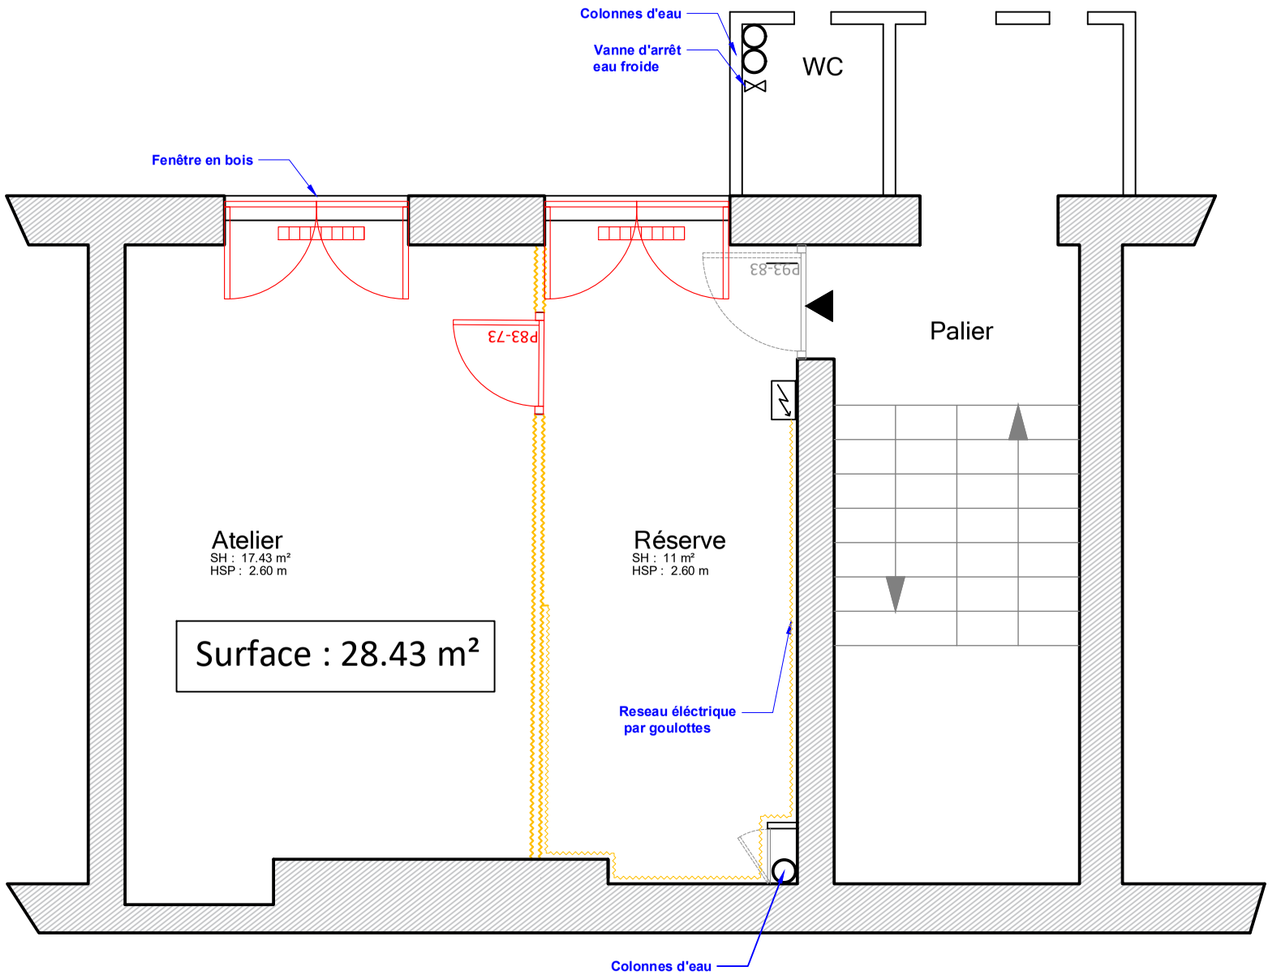


OP 000 - 5 rue de Charonne

PROJET Lot 168

ECHELLE: 1 : 50e

SOLIDARITÉS NOUVELLES LOGEMENT PROLOGUES
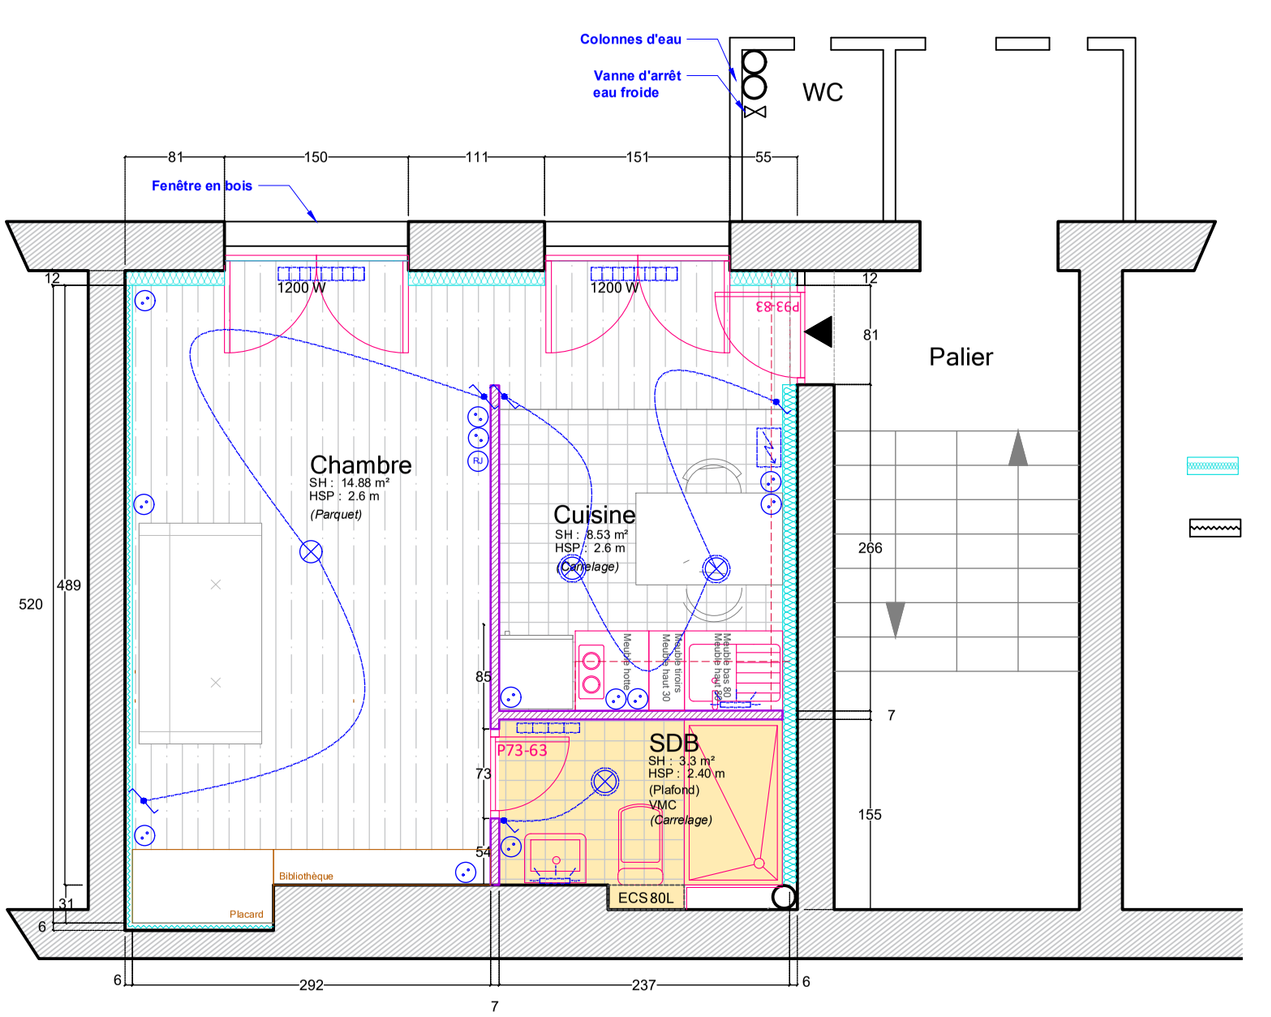
# P R O J E T

**5 rue de Charonne**
75011 Paris

**SNL Prologues**
3 Rue Louise Thuliez - 75019 Paris
Tel. 01 42 41 22 99 - Fax 01 42 41 92 61

SUIVI: LISADIE DUTILLIEUX

DATE : 19/11/2024

NORD

ECHELLE: 1 : 50e